


CLARIT-SCHUIFDEUR - Veiligheidsdeur van 10 mm dik

Rechts & Links

Deurgreep Ref: 6-040

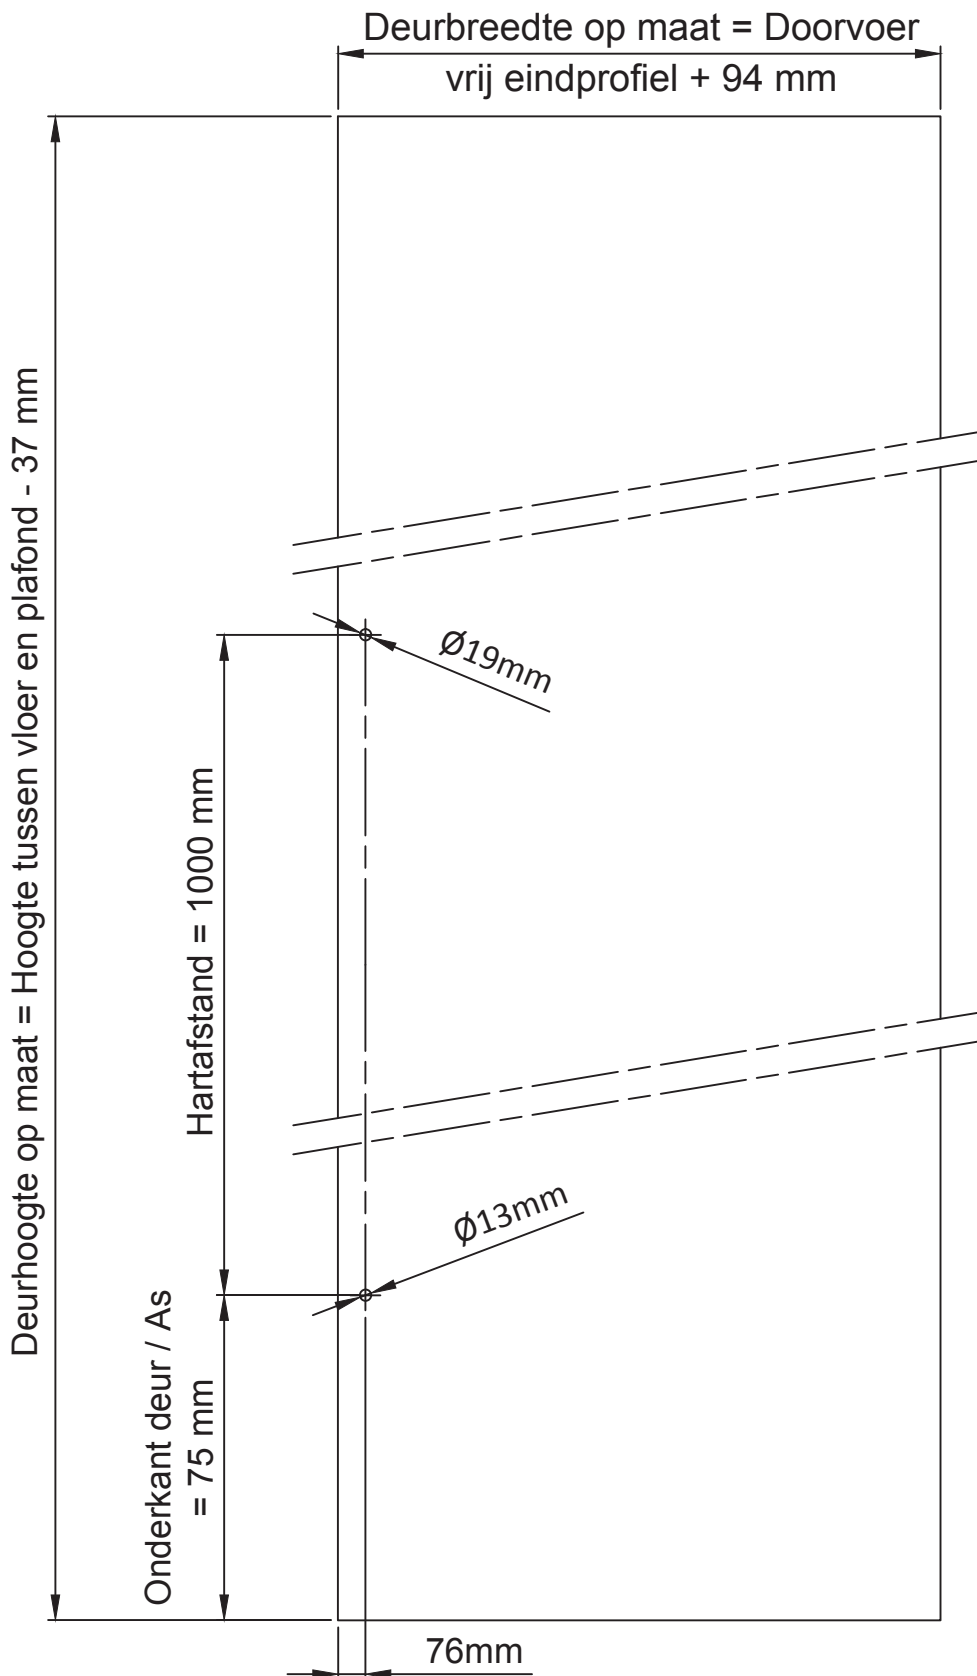

Clipper
PROFILS CLOISONS

ELANCE-serie

schaal 1:10
13/01/17

NLV10C1V