


CLARIT-DEUR halfvast - Veiligheidsdeur van 12 mm dik

Clarit CLIPPER-draaipunt Ref: 4-870 / Repetition CLIPPER-slot Ref: 6-875

Rechtsdraaiend
en linksdraaiend

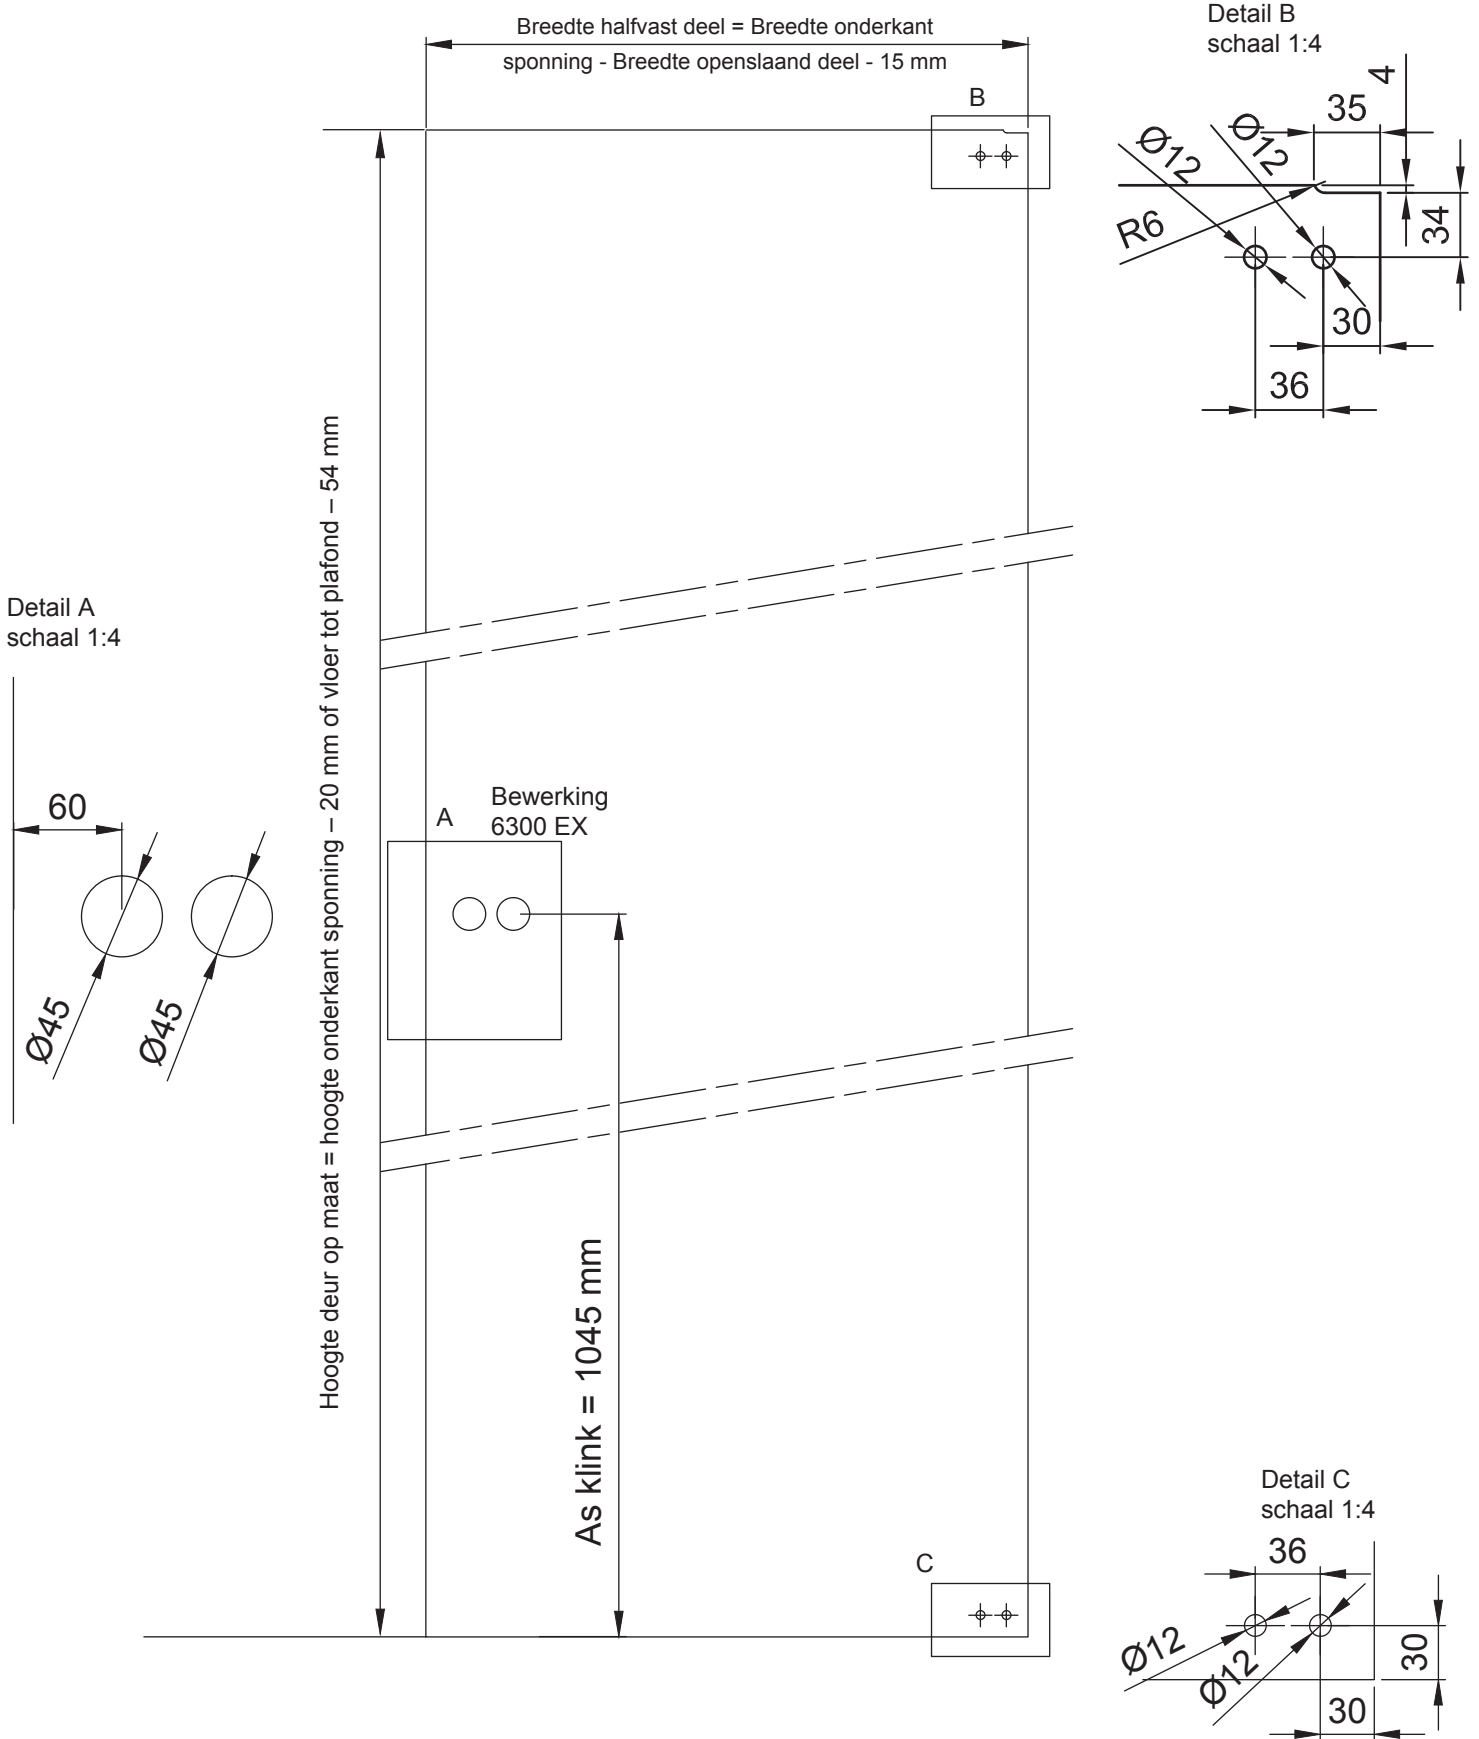

Clipper
PROFILS CLOISONS

ELANCE-serie

schaal 1:10
11/05/18

NLV12OSFR