



## FIXATION MONTANT

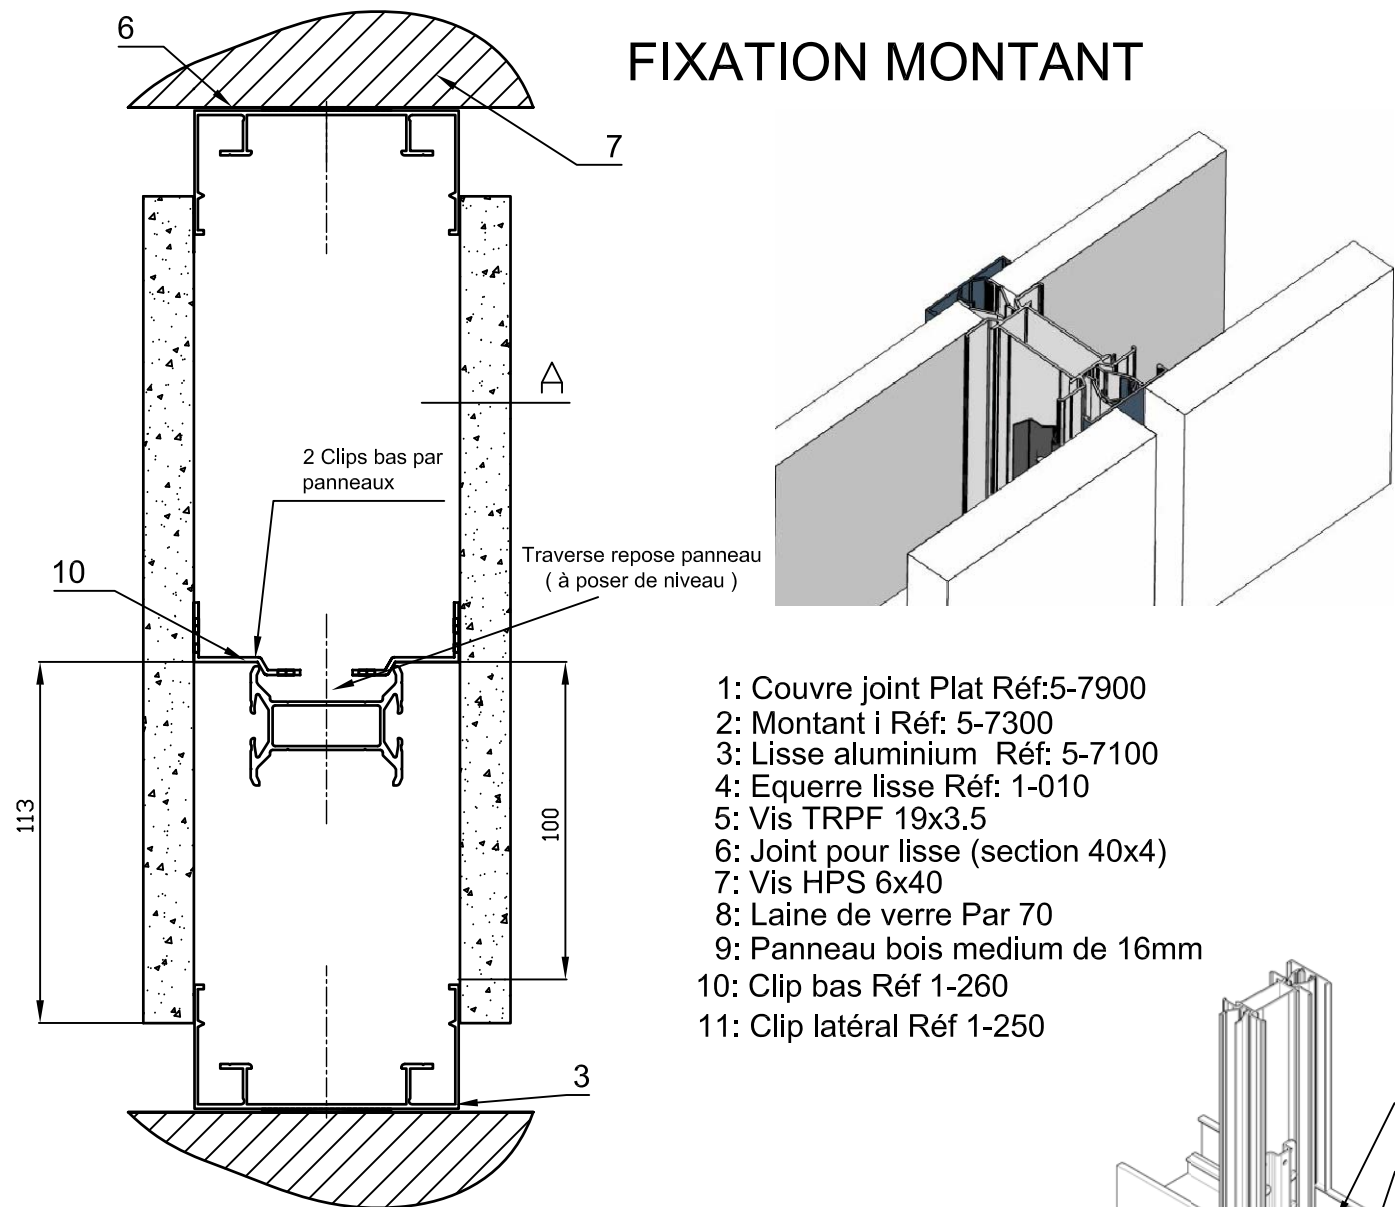

- 1: Couvre joint Plat Réf:5-7900
- 2: Montant i Réf: 5-7300
- 3: Lisse aluminium Réf: 5-7100
- 4: Equerre lisse Réf: 1-010
- 5: Vis TRPF 19x3,5
- 6: Joint pour lisse (section 40x4)
- 7: Vis HPS 6x40
- 8: Laine de verre Par 70
- 9: Panneau bois medium de 16mm
- 10: Clip bas Réf 1-260
- 11: Clip latéral Réf 1-250

## SECTION A

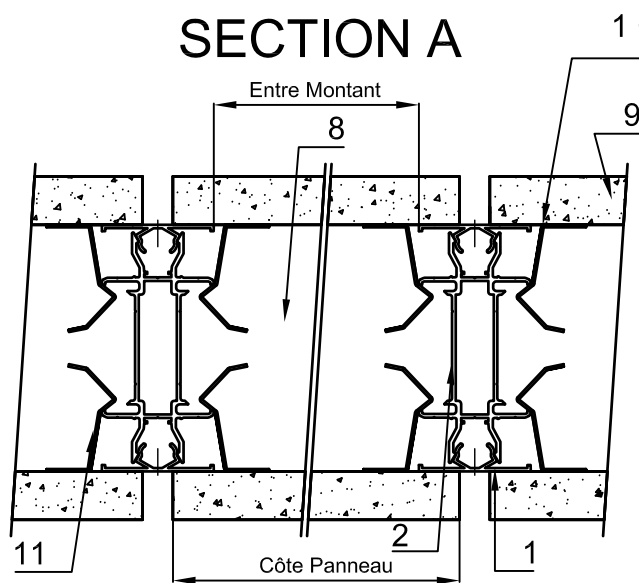

1 Clip latéral tous les 50cm

### Calcul des panneaux

**Côte Horizontale = Entre Montant + 25 mm**

**Côte Verticale = Entre lisse + 25 mm**

Côte Panneaux pour module standard: 1210


Entre Montant standard: 1183

### Nota:

Les clips peuvent supporter une dispersion de position de  $\pm 1.5\text{mm}$

Il est donc impératif que la côte entre montant soit toléré en  $\pm 1.5\text{mm}$  par rapport à la cote panneau.

## CALCUL DES PANNEAUX S9

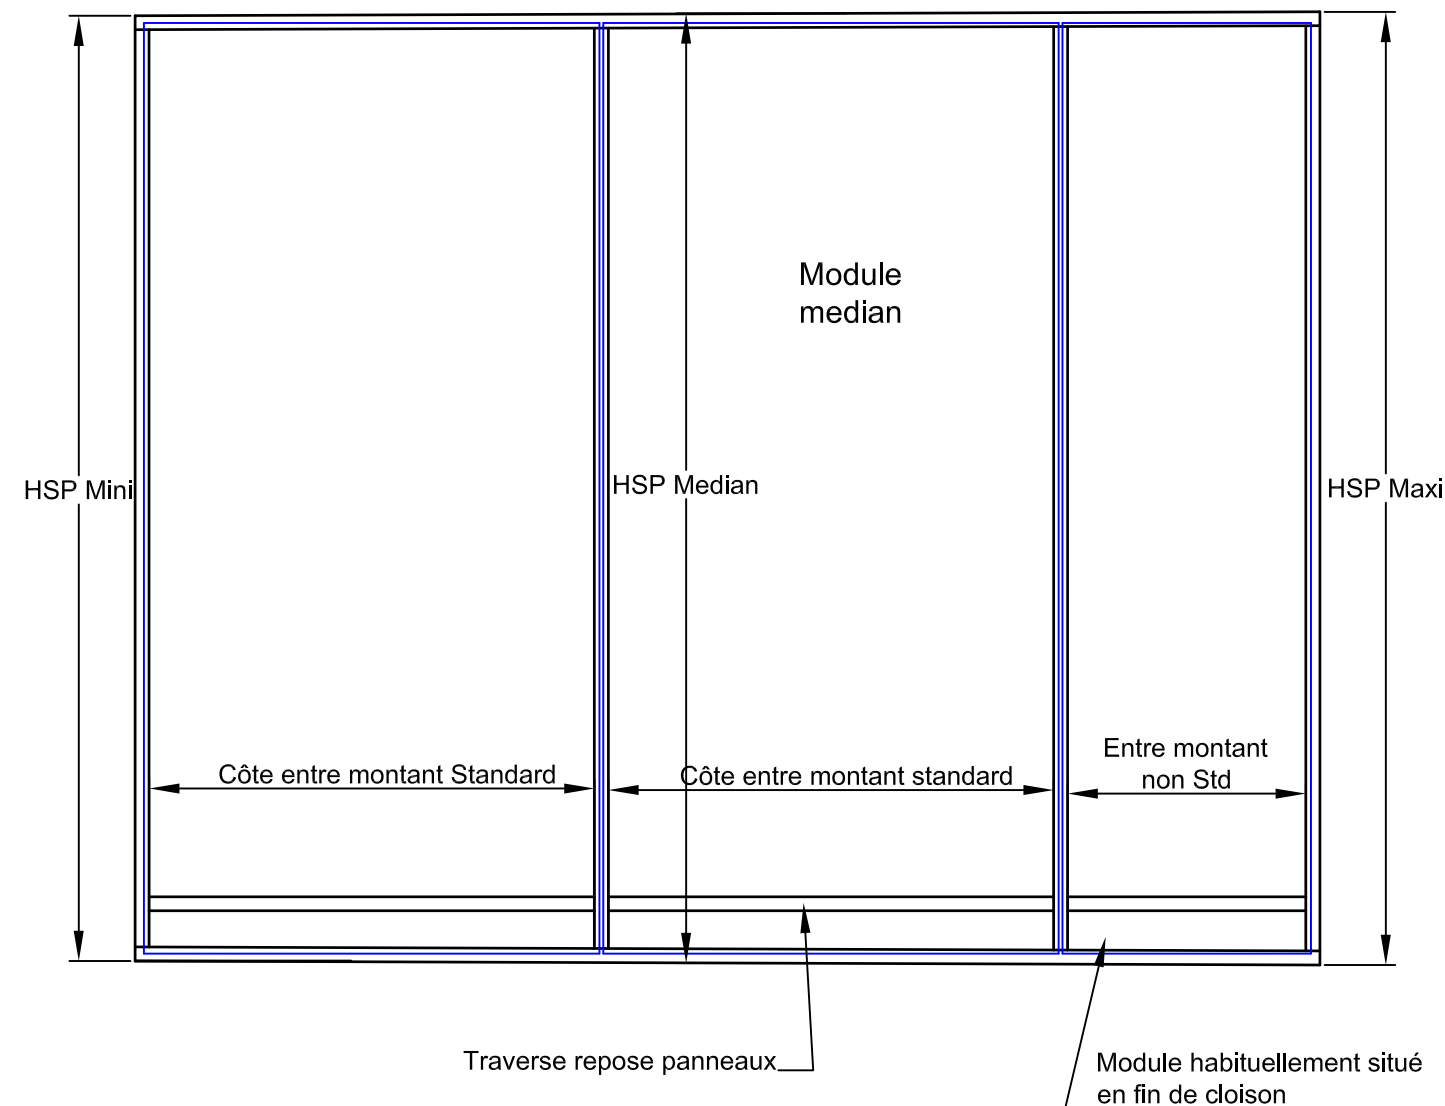

### Calcul de la dimension des panneaux

1°/Vérification de la hauteur sous plafond:  
La hauteur sous plafond doit être comprise dans un intervalle de  $\pm 10\text{mm}$  par rapport à la hauteur théorique.

2°/Calcul de la côte verticale des panneaux.  
Sur un linéaire cloison, mesurer la hauteur sous plafond du module médian.


Cote verticale des panneaux = HSP median - 37

3°/Calcul de la cote horizontale des panneaux.  
Il est impératif de définir une modulation standard exemple: Entre Montant=1183. Cela permet d'avoir un maximum de panneaux identique.  
Cette côte Entre Montant doit être tolérance lors de la pose à  $\pm 1,5\text{mm}$  pour un bon clipage des panneaux.  
Largeur panneau= Entre montant + 27  
Pour les modules dont les largeurs ne sont pas standard, il est nécessaire de calculer tous panneaux à l'unité.  
Largeur panneau=entre montant + 27


### Position de la traverse repose panneaux

1°/Il est préférable de poser en premier la traverse du module médian.

2°/Pour la pose des autre traverses s'aligner par rapport à celle du module médian.

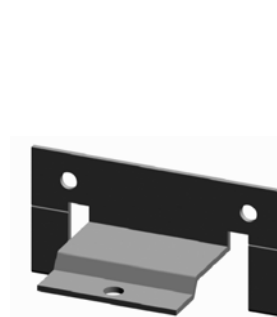

1-260  
CLIPS BAS

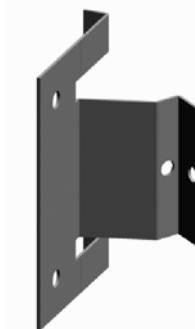

1-250  
CLIPS LATERAL

## NOTICE DE POSE

Clipper  
PROFILS CLOISONS

Gamme i

i-01-015

i9 Clips

1/1  
18/02/13