


PORTE CLARIT Coulissante - Sécurité Ep. 10 mm

Droit & Gauche

Bâton de maréchal Réf : 6-040

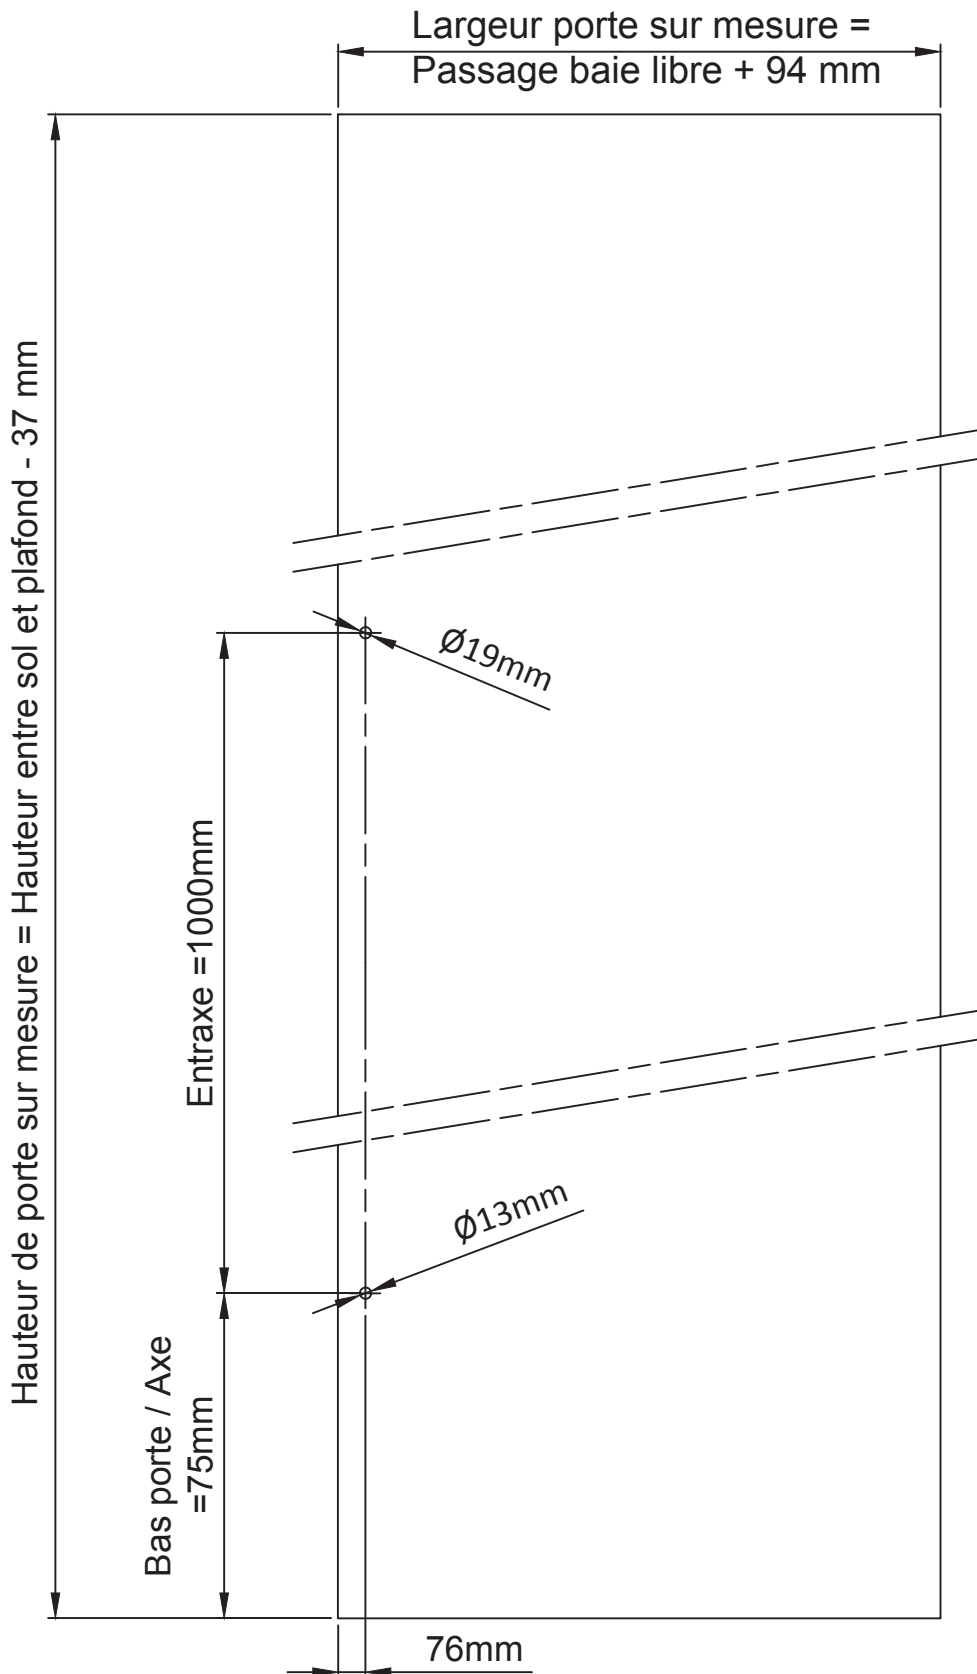

Clipper
PROFILS CLOISONS

Gamme ELANCE

Ech 1:10
13/01/17

FRV10C1V