
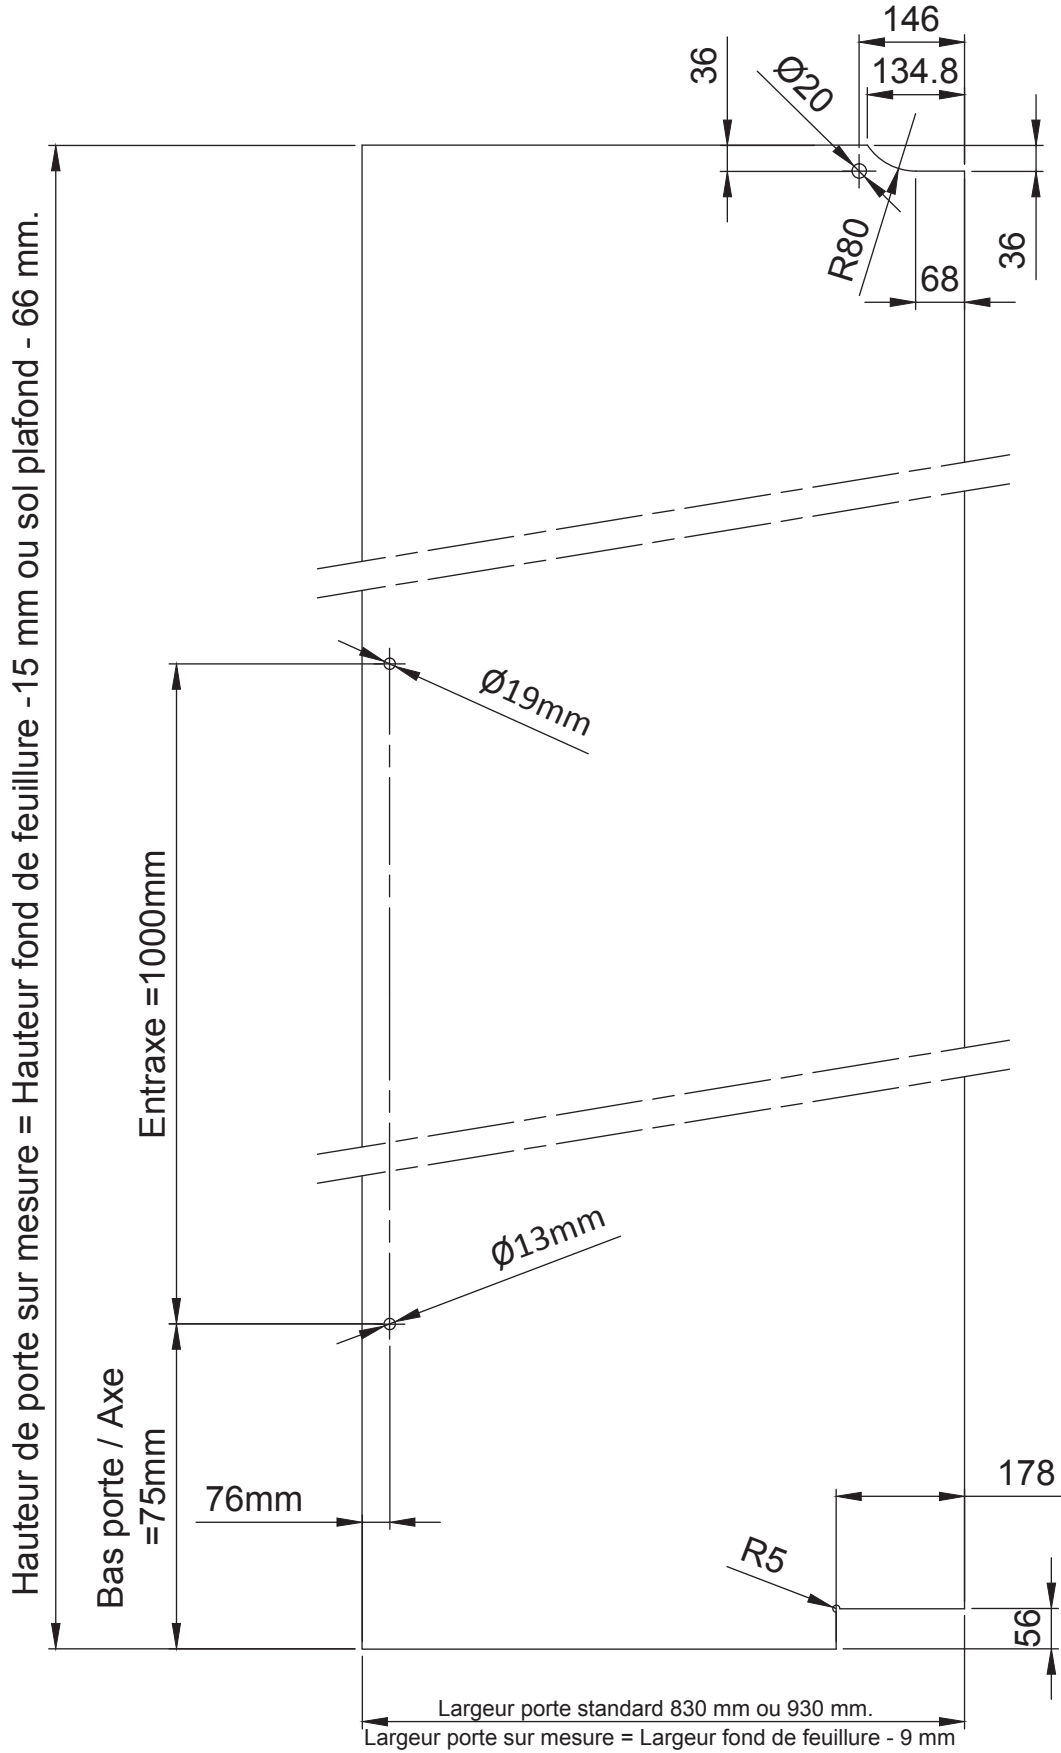


PORTE CLARIT 1 VANTAIL - Sécurit Ep. 12 mm

B-TWIST Réf : 6-950 / Bâton de Maréchal Réf : 6-040

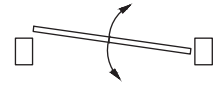

Clipper
PROFILS CLOISONS

Gamme ELANCE

Ech 1:10
13/01/17

FRV1201VTW